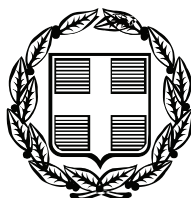


ΕΦΗΜΕΡΙΣ ΤΗΣ ΚΥΒΕΡΝΗΣΕΩΣ

ΤΗΣ ΕΛΛΗΝΙΚΗΣ ΔΗΜΟΚΡΑΤΙΑΣ

ΤΕΥΧΟΣ ΑΝΑΓΚΑΣΤΙΚΩΝ ΑΠΑΛΛΟΤΡΙΩΣΕΩΝ ΚΑΙ ΠΟΛΕΟΔΟΜΙΚΩΝ ΘΕΜΑΤΩΝ **Αρ. Φύλλου 97**

28 Μαρτίου 2012

ΑΠΟΦΑΣΕΙΣ

Αριθμ. ΥΠΠΟΤ/ΓΔΑΠΚ/ΑΡΧ/Β1/Φ47/67503/2099 π.έ.

Έγκριση οριοθέτησης Ζωνών Α΄ και Β΄ προστασίας του αρχαιολογικού χώρου της πόλης των Χανίων, Περιφέρειας Κρήτης.

Ο ΥΦΥΠΟΥΡΓΟΣ ΠΟΛΙΤΙΣΜΟΥ ΚΑΙ ΤΟΥΡΙΣΜΟΥ

Έχοντας υπόψη:

1. Τις διατάξεις του Π.Δ. 63/2005 (ΦΕΚ 98/Α΄/22-4-2005) «Κωδικοποίηση της νομοθεσίας για την Κυβέρνηση και τα Κυβερνητικά Όργανα».

2. Τις διατάξεις του Π.Δ. 186/2009 (ΦΕΚ 213/Α΄/7-10-2009) «Συγχώνευση των Υπουργείων Πολιτισμού και Τουριστικής Ανάπτυξης».

3. Τις διατάξεις του Π.Δ. 110/2011 (ΦΕΚ 243/Α΄/11-11-2011) «Διορισμός Αντιπροέδρων Κυβέρνησης, Υπουργών, Αναπληρωτών Υπουργών και Υφυπουργών»

4. Την απόφαση 121482/14-12-2011 (ΦΕΚ 2820/Β΄/14-12-2011) «Ανάθεση αρμοδιοτήτων στον Υφυπουργό Πολιτισμού και Τουρισμού Πέτρο Αλιβιζάτο».

5. Τις διατάξεις του Ν. 3028/2002 (ΦΕΚ 153/Α΄/28.6.2002) «Για την προστασία των Αρχαιοτήτων και εν γένει της Πολιτιστικής Κληρονομιάς» και ιδίως των άρθρων 13 παρ. 2 και 14.

6. Τις διατάξεις του Π.Δ. 191/2003 (ΦΕΚ 146/Α΄/13-6-2003) «Οργανισμός Υπουργείου Πολιτισμού».

7. Την υπ' αριθμ. ΥΠΠΟΤ/ΓΔΑΠΚ/ΑΡΧ/Α1/Φ43/85418/3811/29-7-2011 Υπουργική απόφαση (ΦΕΚ 241/ΤΑΑΠΘ/ 21-9-2011) «Κήρυξη και οριοθέτηση αρχαιολογικού χώρου πόλης Χανίων, Περιφέρειας Κρήτης».

8. Την ομόφωνη γνωμοδότηση του Κεντρικού Αρχαιολογικού Συμβουλίου, όπως διατυπώθηκε στην με αριθμό 27η /2-8-2011 Συνεδρία του.

9. Τα υπ' αριθμ. ΥΠΠΟΤ/ΔΤΦΚ/52182/561 π.έ./16-1-2012 και ΥΠΠΟΤ/ΔΤΦΚ/13155/88/14-2-2012 έγγραφα της Διεύθυνσης Τοπογραφήσεων, Φωτογραμμετρίας και Κτηματολογίου, αποφασίζουμε:

Εγκρίνουμε, από άποψη της αρχαιολογικής νομοθεσίας, την οριοθέτηση Ζωνών Α΄ και Β΄ προστασίας του αρχαιολογικού χώρου της πόλης των Χανίων, Περιφέρειας Κρήτης, όπως σημειώνονται στο τοπογραφικό διάγραμμα κλίμακας 1/1.000 που συνοδεύει την παρούσα, με τους αντίστοιχους πίνακες συντεταγμένων των κορυφών των πολυγωνικών γραμμών, που τις οριοθετούν. Οι Ζώνες Α΄ και Β΄ ορίζονται ως εξής:

Ζώνη Α΄

Ως Ζώνη Α΄ απολύτου προστασίας ορίζεται το ανατολικό και το δυτικό τμήμα της Ενετικής Οχύρωσης με τις τάφρους, καθώς και το νότιο τμήμα της Ενετικής Οχύρωσης με την τάφρο του, έως το τμήμα που οριοθετείται από την πίσω όψη υφιστάμενων νεωτέρων κτισμάτων, σύμφωνα με το συνημμένο διάγραμμα.

Η Ζώνη Α΄ αποτελείται από τα εξής 5 τμήματα:

Το τμήμα 1 της Ζώνης Α΄ οριοθετείται από την πολυγωνική γραμμή: 1, 2, 3, 4, 5, 6, ..., 102, 103, 104, 105, 1.

Από το τμήμα 1 της Ζώνης Α΄ εξαιρούνται τα τμήματα 1, 2, 3 και 4 της Ζώνης Προστασίας Β2.

Το τμήμα 2 της Ζώνης Α΄ οριοθετείται από την πολυγωνική γραμμή: 106, 107, 108, 109, 110, ..., 150, 151, 152, 106.

Από το τμήμα 2 της Ζώνης Α΄ εξαιρούνται τα τμήματα 5 και 6 της Ζώνης Προστασίας Β2.

Το τμήμα 3 της Ζώνης Α΄ οριοθετείται από την πολυγωνική γραμμή: 153, 154, 155, 156, 157, ..., 186, 187, 188, 153.

Από το τμήμα 3 της Ζώνης Α΄ εξαιρούνται τα τμήματα 7 και 8 της Ζώνης Προστασίας Β2.

Το τμήμα 4 της Ζώνης Α΄ οριοθετείται από την πολυγωνική γραμμή: 189, 190, 191, 192, 193, ..., 204, 205, 206, 189.

Από το τμήμα 4 της Ζώνης Α΄ εξαιρείται το τμήμα 9 της Ζώνης Προστασίας Β2.

Το τμήμα 5 της Ζώνης Α΄ οριοθετείται από την πολυγωνική γραμμή: 207, 208, 209, 210, 211, ..., 354, 628, 355, 356, 357, ..., 371, 372, 373, 207.

Από το τμήμα 5 της Ζώνης Α΄ εξαιρούνται τα τμήματα 10, 11, 12, 13, 14, 15 και 16 της Ζώνης Προστασίας Β2.

Εντός της Ζώνης Α΄ επιτρέπονται:

α) Οι εργασίες αποκατάστασης του αρχικού επιπέδου των τάφρων, όπου αυτό έχει αλλοιωθεί.

β) Η απομάκρυνση όλων των νεωτερικών κατασκευών.

γ) Οι φυτεύσεις και λοιπές εργασίες ανάδειξης των τάφρων και των οχυρώσεων.

δ) Η διέλευση υπογείων δικτύων Κοινής Ωφελείας.

Ζώνη Β΄

Η Ζώνη Β΄ προστασίας διακρίνεται σε ζώνες Β1, Β2 και Β3, σύμφωνα με το συνημμένο διάγραμμα.

Η Ζώνη Β1 περιλαμβάνει το λόφο Καστέλι, στον οποίο αποκαλύπτονται σημαντικά κατάλοιπα της Μινωικής Κυδωνίας και περικλείεται από την ελληνιστική και βυζαντινή οχύρωση, και οριοθετείται από την πολυγωνική γραμμή: 374, 375, 376, 377, ..., 470, 471, 472, 374.

Η Ζώνη Β2 περιλαμβάνει το αντιτείχισμα με υφιστάμενα νεώτερα κτίσματα και τμήμα που καταλαμβάνει την τάφρο, και αποτελείται από τα εξής δέκα έξη (16) τμήματα:

Το τμήμα 1 της Ζώνης Β2 οριοθετείται από την πολυγωνική γραμμή: 473, 474, 475, 476, 473.

Το τμήμα 2 της Ζώνης Β2 οριοθετείται από την πολυγωνική γραμμή: 477, 478, 2, 1, 477.

Το τμήμα 3 της Ζώνης Β2 οριοθετείται από την πολυγωνική γραμμή: 479, 480, 481, 482, 4, 3, 479.

Το τμήμα 4 της Ζώνης Β2 οριοθετείται από την πολυγωνική γραμμή: 5, 483, 484, 485, ..., 505, 506, 7, 6, 5.

Το τμήμα 5 της Ζώνης Β2 οριοθετείται από την πολυγωνική γραμμή: 139, 138, 137, 507, 508, 509, 510, 511, 512, 142, 141, 513, 514, 515, 516, 517, 140, 139.

Το τμήμα 6 της Ζώνης Β2 οριοθετείται από την πολυγωνική γραμμή: 143, 518, 519, 520, ..., 545, 546, 547, 151, 150, 149,,..., 145, 144, 143.

Το τμήμα 7 της Ζώνης Β2 οριοθετείται από την πολυγωνική γραμμή: 165, 548, 549, 550, ..., 557, 558, 169, 559, 560, 561, 167, 166, 165.

Το τμήμα 8 της Ζώνης Β2 οριοθετείται από την πολυγωνική γραμμή: 562, 161, 160, 159, 158, 563, 564, 565, ..., 568, 569, 562.

Το τμήμα 9 της Ζώνης Β2 οριοθετείται από την πολυγωνική γραμμή: 191, 190, 189, 570, 571, 572, 573, 574, 575, 191.

Το τμήμα 10 της Ζώνης Β2 οριοθετείται από την πολυγωνική γραμμή: 576, 577, 578,..., 587, 588, 338, 337, 336, 589, 590, 591, 592, 593, 576.

Το τμήμα 11 της Ζώνης Β2 οριοθετείται από την πολυγωνική γραμμή: 594, 595, 596, 597, ..., 604, 605, 594.

Το τμήμα 12 της Ζώνης Β2 οριοθετείται από την πολυγωνική γραμμή: 606, 326, 325, 324, 323, 322, 321, 607, 608, 609, 610, 611, 612, 606.

Το τμήμα 13 της Ζώνης Β2 οριοθετείται από την πολυγωνική γραμμή: 317, 316, 315, 613, 614,615, ...,624,625,317.

Το τμήμα 14 της Ζώνης Β2 οριοθετείται από την πολυγωνική γραμμή: 626, 627, 355, 628, 629, 626.

Το τμήμα 15 της Ζώνης Β2 οριοθετείται από την πολυγωνική γραμμή: 630, 631, 632, ..., 644, 645, 630.

Το τμήμα 16 της Ζώνης Β2 οριοθετείται από την πολυγωνική γραμμή: 646, 647, 648, ..., 653, 646.

Η Ζώνη Β3 περιλαμβάνει την εντός της ενετικής οχύρωσης Μεσαιωνική πόλη των Χανίων, και οριοθετείται από την πολυγωνική γραμμή: 654, 655, 656, 657, ..., 683, 684, 295, 296, 297, ..., 308, 309, 310, ..., 323, 324, 325, 326, ..., 343, 344, 201, 202, ..., 205, 206, 189, 190, 191, ..., 194, 195, 196, 197, 198, 199, 200, 181, 182, 183, ..., 187, 188, 153, 154, 155, ..., 166, 167, 168, 146, 147, 148,..., 151, 152, 106, 107, 108,..., 136, 137, 138, 139, 685, 686, 6, 7, 8, 9, 10, ..., 91, 92, 93, 687, 688, 689, ..., 729, 730, 731, 654.

Κατόπιν των ανωτέρω ανακαλείται η υπ’ αριθμ. 6478/26-7-1965 Υπουργική απόφαση (ΦΕΚ 523/Β΄/16-8-65) «Περί κηρύξεως της εντός των τειχών πόλεως Χανίων ως ιστορικού διατηρητέου μνημείου»

● Από τις διατάξεις της παρούσας απόφασης δεν προκαλείται δαπάνη σε βάρος του κρατικού προϋπολογισμού.

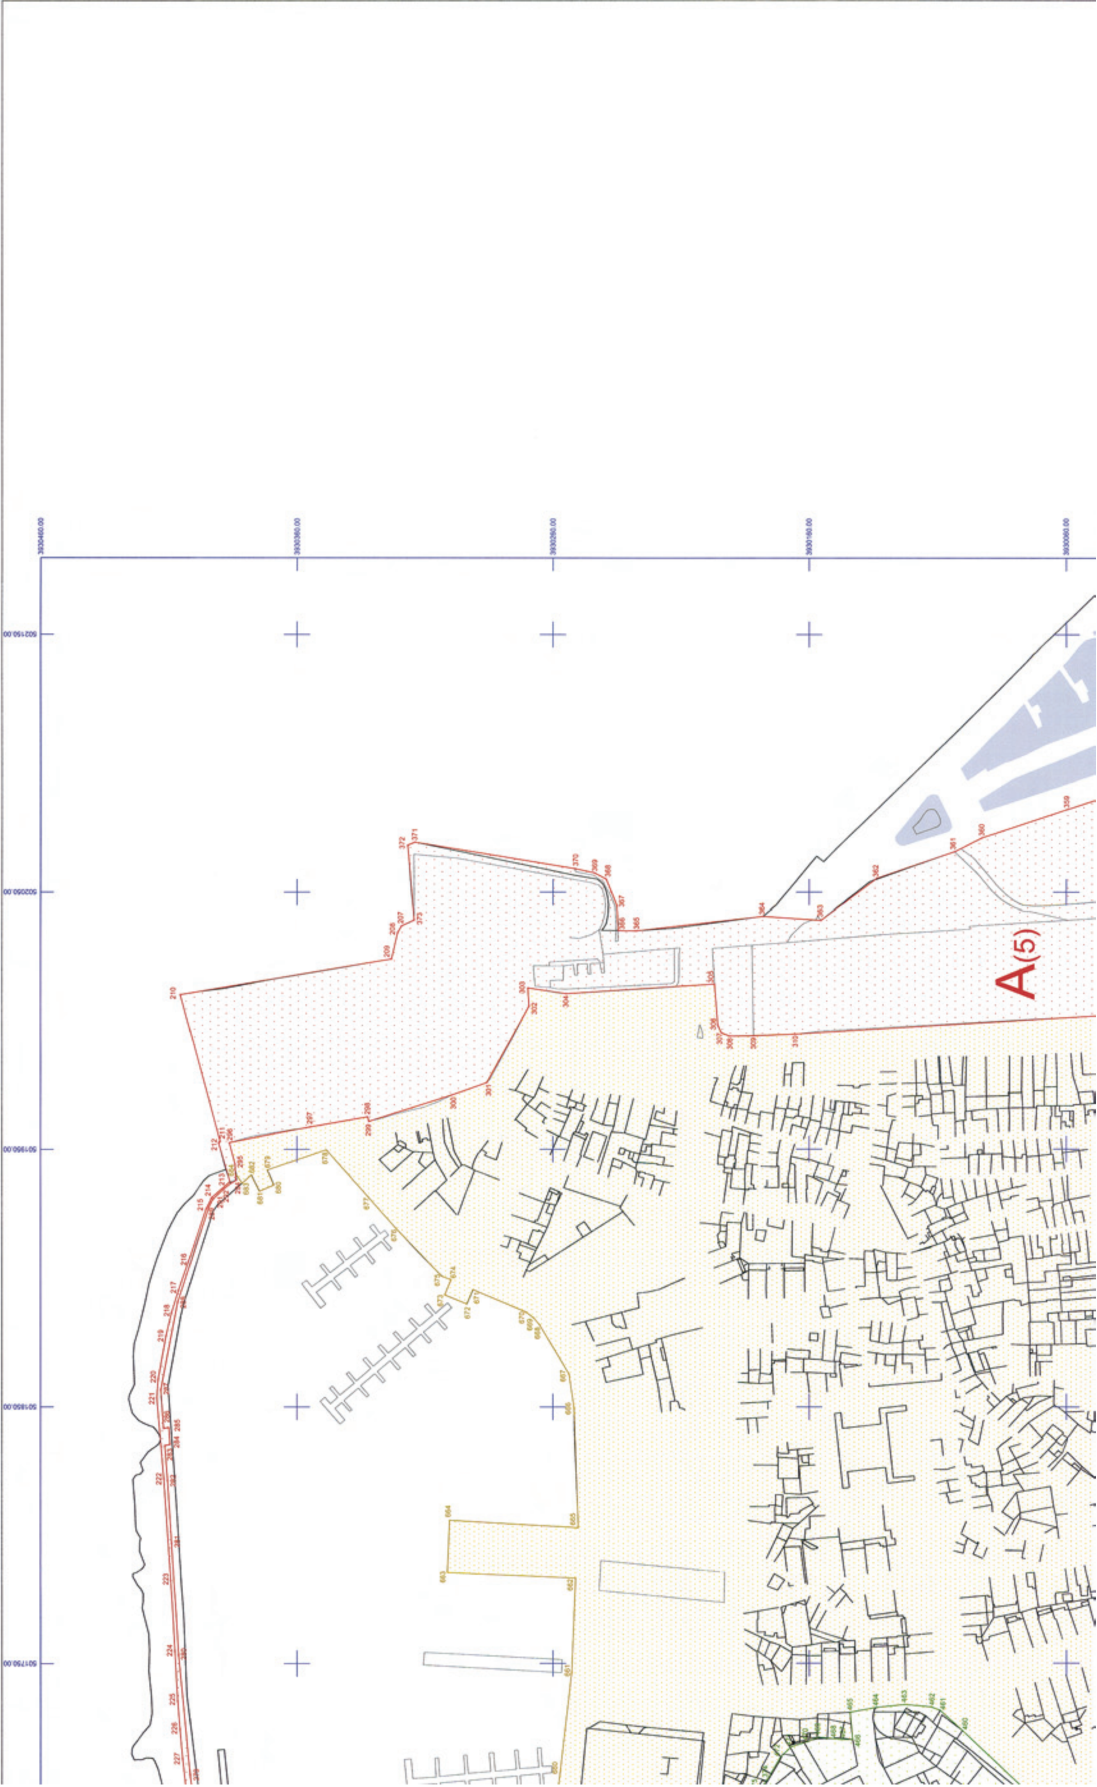
● Η απόφαση αυτή να δημοσιευθεί στην Εφημερίδα της Κυβερνήσεως.

Αθήνα, 23 Μαρτίου 2012

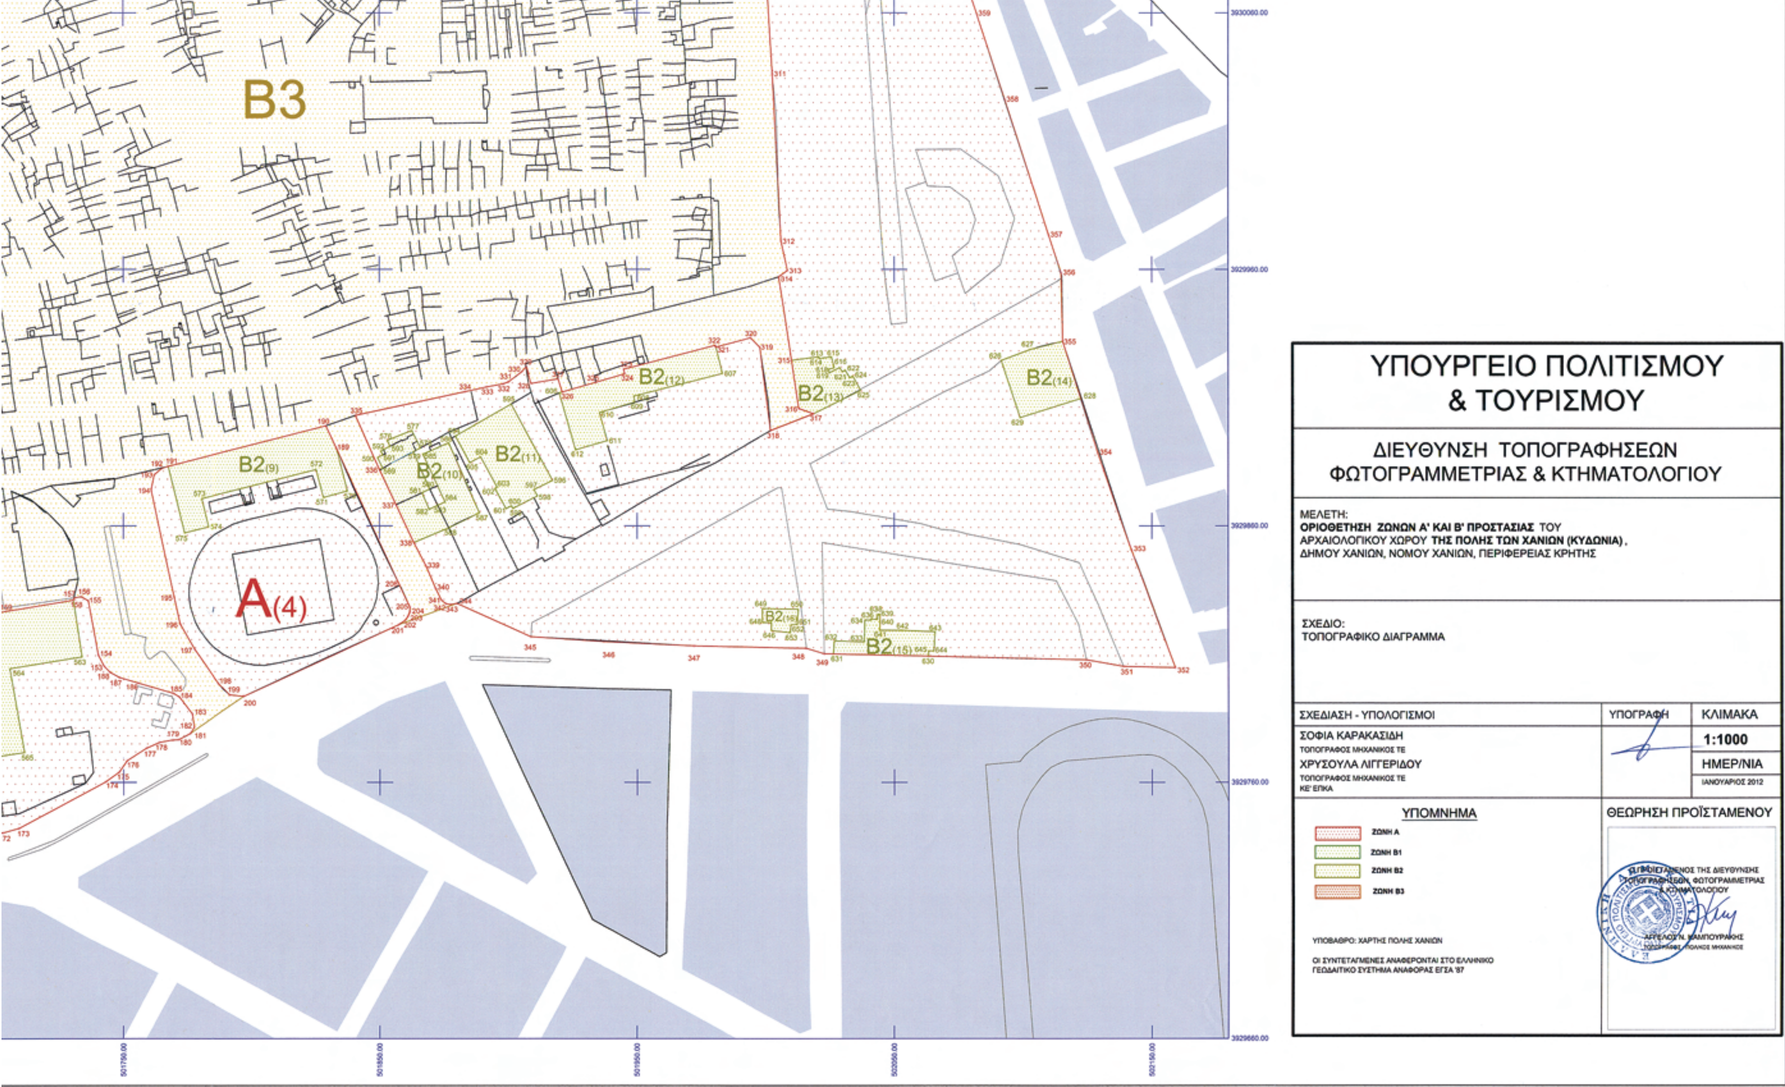
Ο ΥΦΥΠΟΥΡΓΟΣ

ΠΕΤΡΟΣ-ΠΑΥΛΟΣ ΑΛΙΒΙΖΑΤΟΣ


B1
A(1)
ΕΘΝΙΚΟ ΤΥΠΟΓΡΑΦΕΙΟ
Για τεχνικούς λόγους στο σχεδιάγραμμα,
έγινε σμίκρυνση, κατά ποσοστό 34%


A(5)


B3
A(1)
A(2)
A(3)
B2(1)
B2(2)
B2(3)
B2(4)
B2(7)
B2(8)


Β3
Α(4)
Β2(9)
Β2(10)
Β2(11)
Β2(12)
Β2(13)
Β2(14)
Β2(16)
Β2(15)
ΥΠΟΥΡΓΕΙΟ ΠΟΛΙΤΙΣΜΟΥ
& ΤΟΥΡΙΣΜΟΥ
ΔΙΕΥΘΥΝΣΗ ΤΟΠΟΓΡΑΦΗΣΕΩΝ
ΦΩΤΟΓΡΑΜΜΕΤΡΙΑΣ & ΚΤΗΜΑΤΟΛΟΓΙΟΥ
ΜΕΛΕΤΗ:
ΟΡΙΟΘΕΤΗΣΗ ΖΩΝΩΝ Α' ΚΑΙ Β' ΠΡΟΣΤΑΣΙΑΣ ΤΟΥ
ΑΡΧΑΙΟΛΟΓΙΚΟΥ ΧΩΡΟΥ ΤΗΣ ΠΟΛΗΣ ΤΩΝ ΧΑΝΙΩΝ (ΚΥΔΩΝΙΑ),
ΔΗΜΟΥ ΧΑΝΙΩΝ, ΝΟΜΟΥ ΧΑΝΙΩΝ, ΠΕΡΙΦΕΡΕΙΑΣ ΚΡΗΤΗΣ
ΣΧΕΔΙΟ:
ΤΟΠΟΓΡΑΦΙΚΟ ΔΙΑΓΡΑΜΜΑ
ΣΧΕΔΙΑΣΗ - ΥΠΟΛΟΓΙΣΜΟΙ
ΣΟΦΙΑ ΚΑΡΑΚΑΣΙΔΗ
ΤΟΠΟΓΡΑΦΟΣ ΜΗΧΑΝΙΚΟΣ ΤΕ
ΧΡΥΣΟΥΛΑ ΛΙΓΓΕΡΙΔΟΥ
ΤΟΠΟΓΡΑΦΟΣ ΜΗΧΑΝΙΚΟΣ ΤΕ
ΚΕ' ΕΠΚΑ
ΥΠΟΓΡΑΦΗ
ΚΛΙΜΑΚΑ
1:1000
ΗΜΕΡ/ΝΙΑ
ΙΑΝΟΥΑΡΙΟΣ 2012
ΥΠΟΜΝΗΜΑ
ΖΩΝΗ Α
ΖΩΝΗ Β1
ΖΩΝΗ Β2
ΖΩΝΗ Β3
ΥΠΟΒΑΘΡΟ: ΧΑΡΤΗΣ ΠΟΛΗΣ ΧΑΝΙΩΝ
ΟΙ ΣΥΝΤΕΤΑΓΜΕΝΕΣ ΑΝΑΦΕΡΟΝΤΑΙ ΣΤΟ ΕΛΛΗΝΙΚΟ
ΓΕΩΔΑΙΤΙΚΟ ΣΥΣΤΗΜΑ ΑΝΑΦΟΡΑΣ ΕΓΣΑ '87
ΘΕΩΡΗΣΗ ΠΡΟΪΣΤΑΜΕΝΟΥ

ΟΡΙΟΘΕΤΗΣΗ ΖΩΝΗΣ ΠΡΟΣΤΑΣΙΑΣ Α' (ΤΜΗΜΑ 1)		
ΑΡΧΑΙΟΛΟΓΙΚΟΥ ΧΩΡΟΥ ΤΗΣ ΠΟΛΗΣ ΤΩΝ ΧΑΝΙΩΝ		
ΠΕΡ/ΡΕΙΑ ΚΡΗΤΗΣ 28η ΕΒΑ - ΚΕ' ΕΠΚΑ		
ΠΙΝΑΚΑΣ ΣΥΝΤΕΤΑΓΜΕΝΩΝ		
ΣΗΜΕΙΟ	ΣΥΝ/ΝΗ Χ [ΕΓΣΑ '87]	ΣΥΝ/ΝΗ Υ [ΕΓΣΑ '87]
1	501259.93	3929689.04
2	501273.64	3929692.41
3	501288.39	3929696.04
4	501317.87	3929702.99
5	501322.47	3929704.87
6	501405.03	3929730.36
7	501415.98	3929753.39
8	501419.55	3929760.9
9	501422.85	3929773.77
10	501396.93	3929779.56
11	501400.53	3929796.96
12	501414.6	3929793.71
13	501414.92	3929797.38
14	501417.25	3929801.48
15	501418.75	3929809.18
16	501417.5	3929809.5
17	501418.37	3929813.61
18	501420.5	3929813.07
19	501417.71	3929818.35
20	501419.82	3929826.59
21	501419.12	3929826.76
22	501421.93	3929835.22
23	501412.88	3929834.97
24	501412.54	3929844.51
25	501428.65	3929846.23
26	501428.72	3929847.08
27	501434.65	3929847.82
28	501429.01	3929852.9
29	501425.58	3929857.18
30	501387.72	3929868.26
31	501384.66	3929880
32	501381.06	3929888.31
33	501375.51	3929891.21
34	501375.690	3929892.360
35	501364.110	3929899.380
36	501340.42	3929903.1
37	501328.24	3929905.65
38	501312.66	3929907.84
39	501306.38	3929908.15
40	501276.88	3929981.63

41	501280.48	3929998.86
42	501267.51	3930030.73
43	501245.53	3930044.25
44	501237.67	3930054.98
45	501235.25	3930061.4
46	501231.64	3930074.16
47	501230.58	3930074.16
48	501229.58	3930079.62
49	501225.81	3930088.43
50	501225.3	3930088.19
51	501224.48	3930093.09
52	501221.72	3930092.42
53	501220.1	3930097.09
54	501222.01	3930097.74
55	501220.95	3930102.02
56	501220.5	3930101.93
57	501219.23	3930106.51
58	501217.4	3930115.88
59	501216.2	3930120.27
60	501210.84	3930137.35
61	501218.02	3930139.88
62	501214.67	3930147.04
63	501209.25	3930160.66
64	501208.47	3930165.15
65	501207.51	3930165.13
66	501205.75	3930174.61
67	501204.87	3930174.61
68	501205.1	3930180.14
69	501200.06	3930179.88
70	501195.48	3930192.58
71	501195.31	3930197.18
72	501194.64	3930200.17
73	501191.3	3930207.84
74	501196.15	3930208.42
75	501207.39	3930212.02
76	501200.32	3930233.48
77	501195.22	3930250.54
78	501204.68	3930256.45
79	501229.81	3930262.21
80	501224.76	3930277.85
81	501228.15	3930284.4
82	501233.96	3930287.19
83	501242.77	3930289.54
84	501256.61	3930272.45
85	501272.49	3930228.22

86	501270.19	3930227.28
87	501271.29	3930224.73
88	501274.39	3930226.1
89	501277.29	3930219.11
90	501282.25	3930221.72
91	501287.15	3930209.03
92	501310.72	3930220.09
93	501321.2	3930226.72
94	501300.83	3930261.09
95	501278.69	3930315.72
96	501255.65	3930331.38
97	501254.5	3930330.79
98	501238.13	3930343.6
99	501106.18	3930326.05
100	501073.56	3930190.85
101	501130.75	3930097.13
102	501179.45	3930008.4
103	501189.03	3929982.67
104	501225.59	3929839.55
105	501250.64	3929725.9
1	501259.93	3929689.04

ΟΡΙΟΘΕΤΗΣΗ ΖΩΝΗΣ ΠΡΟΣΤΑΣΙΑΣ Α' (ΤΜΗΜΑ 2)		
ΑΡΧΑΙΟΛΟΓΙΚΟΥ ΧΩΡΟΥ ΤΗΣ ΠΟΛΗΣ ΤΩΝ ΧΑΝΙΩΝ		
ΠΕΡ/ΡΕΙΑ ΚΡΗΤΗΣ 28η ΕΒΑ - ΚΕ' ΕΠΚΑ		
ΠΙΝΑΚΑΣ ΣΥΝΤΕΤΑΓΜΕΝΩΝ		
ΣΗΜΕΙΟ	ΣΥΝ/ΝΗ Χ [ΕΓΣΑ '87]	ΣΥΝ/ΝΗ Υ [ΕΓΣΑ '87]
106	501594.65	3929809.45
107	501583.29	3929809.67
108	501582.65	3929833.78
109	501583.34	3929840.49
110	501580	3929840.02
111	501575.09	3929840.09
112	501571.120	3929840.910
113	501566.200	3929841.680
114	501555.860	3929839.970
115	501552.180	3929838.880
116	501540.540	3929836.800
117	501535.870	3929835.700
118	501535.990	3929835.270
119	501516.080	3929834.100
120	501516.080	3929834.710
121	501507.600	3929833.750
122	501507.740	3929831.870
123	501483.030	3929825.260
124	501474.190	3929824.570
125	501461.980	3929822.480
126	501460.240	3929821.970
127	501469.430	3929820.200
128	501468.550	3929819.680
129	501468.350	3929816.700
130	501475.970	3929815.220
131	501475.580	3929803.110
132	501465.300	3929802.070
133	501456.890	3929803.910
134	501456.170	3929800.450
135	501452.830	3929784.460
136	501450.850	3929778.040
137	501448.650	3929768.720
138	501446.340	3929757.590
139	501443.660	3929745.820
140	501454.830	3929747.150
141	501490.240	3929751.690
142	501497.830	3929752.830
143	501500.260	3929753.100
144	501534.980	3929757.060
145	501536.870	3929757.030

146	501599.740	3929746.390
147	501599.820	3929751.890
148	501599.690	3929756.640
149	501598.170	3929793.560
150	501595.960	3929793.430
151	501595.720	3929797.560
152	501594.820	3929804.650
106	501594.65	3929809.45

ΟΡΙΟΘΕΤΗΣΗ ΖΩΝΗΣ ΠΡΟΣΤΑΣΙΑΣ Α' (ΤΜΗΜΑ 3)		
ΑΡΧΑΙΟΛΟΓΙΚΟΥ ΧΩΡΟΥ ΤΗΣ ΠΟΛΗΣ ΤΩΝ ΧΑΝΙΩΝ		
ΠΕΡ/ΡΕΙΑ ΚΡΗΤΗΣ 28η ΕΒΑ - ΚΕ' ΕΠΚΑ		
ΠΙΝΑΚΑΣ ΣΥΝΤΕΤΑΓΜΕΝΩΝ		
ΣΗΜΕΙΟ	ΣΥΝ/ΝΗ Χ [ΕΓΣΑ '87]	ΣΥΝ/ΝΗ Υ [ΕΓΣΑ '87]
153	501742.41	3929805.34
154	501740.15	3929809.7
155	501736.26	3929830.86
156	501733.59	3929832.42
157	501730.72	3929832.01
158	501730.51	3929831.1
159	501702.12	3929826.36
160	501696.48	3929862.77
161	501667.47	3929857.61
162	501616.87	3929849.84
163	501618.45	3929805.58
164	501606.81	3929805.56
165	501607.17	3929797.91
166	501607.65	3929768.83
167	501607.09	3929753.91
168	501607.37	3929749.28
169	501626.23	3929748.69
170	501651.46	3929743.77
171	501696.04	3929740.27
172	501703.03	3929740.37
173	501709.18	3929742.09
174	501743.03	3929760.23
175	501748.34	3929764.09
176	501751.36	3929768.53
177	501758.99	3929773.4
178	501763.99	3929775.58
179	501769.23	3929776.52
180	501771.45	3929776.65
181	501776.1	3929779.11
182	501777.57	3929781.46
183	501776.81	3929786.61
184	501771.72	3929793.33
185	501769.49	3929794.7
186	501755.79	3929798.7
187	501748.42	3929800.89
188	501744.71	3929802.91
153	501742.41	3929805.34

ΟΡΙΟΘΕΤΗΣΗ ΖΩΝΗΣ ΠΡΟΣΤΑΣΙΑΣ Α' (ΤΜΗΜΑ 4)		
ΑΡΧΑΙΟΛΟΓΙΚΟΥ ΧΩΡΟΥ ΤΗΣ ΠΟΛΗΣ ΤΩΝ ΧΑΝΙΩΝ		
ΠΕΡ/ΡΕΙΑ ΚΡΗΤΗΣ 28η ΕΒΑ - ΚΕ' ΕΠΚΑ		
ΠΙΝΑΚΑΣ ΣΥΝΤΕΤΑΓΜΕΝΩΝ		
ΣΗΜΕΙΟ	ΣΥΝ/ΝΗ Χ [ΕΓΣΑ '87]	ΣΥΝ/ΝΗ Υ [ΕΓΣΑ '87]
189	501833.05	3929890.23
190	501828.97	3929898.95
191	501767.45	3929883.16
192	501764.98	3929882.38
193	501761.96	3929879.9
194	501760.78	3929874.02
195	501769.8	3929832.36
196	501772.09	3929821.83
197	501777.79	3929811.88
198	501787.27	3929798.44
199	501791.63	3929794.11
200	501797.03	3929793.55
201	501857.26	3929821.43
202	501859.92	3929823.22
203	501861	3929824.87
204	501861.65	3929826.35
205	501861.69	3929828.37
206	501857.77	3929836.83
189	501833.05	3929890.23

ΟΡΙΟΘΕΤΗΣΗ ΖΩΝΗΣ ΠΡΟΣΤΑΣΙΑΣ Α' (ΤΜΗΜΑ 5)		
ΑΡΧΑΙΟΛΟΓΙΚΟΥ ΧΩΡΟΥ ΤΗΣ ΠΟΛΗΣ ΤΩΝ ΧΑΝΙΩΝ		
ΠΕΡ/ΡΕΙΑ ΚΡΗΤΗΣ 28η ΕΒΑ - ΚΕ' ΕΠΚΑ		
ΠΙΝΑΚΑΣ ΣΥΝΤΕΤΑΓΜΕΝΩΝ		
ΣΗΜΕΙΟ	ΣΥΝ/ΝΗ Χ [ΕΓΣΑ '87]	ΣΥΝ/ΝΗ Υ [ΕΓΣΑ '87]
207	502036.94	3930319.11
208	502034.44	3930320.57
209	502024.12	3930323.01
210	502010.31	3930405.5
211	501952.98	3930389.96
212	501952.56	3930390.59
213	501937.38	3930386.15
214	501931.17	3930393.33
215	501926.94	3930395.45
216	501906.41	3930402.33
217	501895.24	3930406.19
218	501886.4	3930408.94
219	501877.63	3930410.99
220	501860.68	3930414.1
221	501853.45	3930414.61
222	501822.06	3930411.88
223	501782.38	3930409.16
224	501754.77	3930407.57
225	501735.29	3930406.51
226	501724.27	3930405.61
227	501712.9	3930404.55
228	501689.55	3930401.99
229	501667.15	3930399.5
230	501637.38	3930402.8
231	501637.28	3930402.19
232	501617.69	3930404.21
233	501614.94	3930406.47
234	501606.55	3930435.42
235	501578.67	3930426.25
236	501538.71	3930423.43
237	501514.53	3930415.25
238	501487.78	3930401.59
239	501473.58	3930394.87
240	501457.61	3930387.31
241	501457.39	3930387.95
242	501426.91	3930383.17
243	501395.05	3930378.78
244	501371.68	3930375.52
245	501369.37	3930374.71
246	501362.8	3930377.32

247	501362.37	3930373.81
248	501363.26	3930370.71
249	501364.52	3930368.57
250	501367.05	3930368.25
251	501371.43	3930369.03
252	501371.07	3930372.18
253	501372.96	3930372.67
254	501392.16	3930374.71
255	501402.49	3930376.23
256	501426.58	3930380.27
257	501458.29	3930385.37
258	501460.33	3930385.49
259	501483.03	3930397.65
260	501500.51	3930406.42
261	501511.99	3930412.5
262	501531.17	3930419.82
263	501538.47	3930422.21
264	501556.56	3930423.3
265	501567.58	3930424.29
266	501574.3	3930424.67
267	501593.51	3930421.66
268	501593.69	3930427.71
269	501597.73	3930428.08
270	501601.4	3930413.77
271	501608.2	3930414.87
272	501610.4	3930406.79
273	501613.3	3930406.39
274	501614.49	3930404.47
275	501616.91	3930403.36
276	501637.88	3930400.87
277	501666.43	3930397.41
278	501687.16	3930399.41
279	501706.67	3930401.71
280	501753.45	3930406.12
281	501797.15	3930408.84
282	501821.36	3930410.41
283	501834.91	3930411.51
284	501835.23	3930409.48
285	501841.96	3930409.95
286	501841.57	3930411.98
287	501856.69	3930413.05
288	501890.75	3930406.48
289	501927.48	3930394.39
290	501929.13	3930393.74
291	501930.67	3930392.73

292	501934.51	3930388.6
293	501936.97	3930385.46
294	501937.98	3930383.77
295	501944.33	3930384.16
296	501952.58	3930386.35
297	501958.65	3930354.63
298	501962.52	3930332.27
299	501960.75	3930331.87
300	501970.95	3930299.2
301	501975.71	3930285.8
302	502005.97	3930269.28
303	502012.91	3930269.79
304	502010.71	3930254.83
305	502014.39	3930196.84
306	501998.37	3930195.54
307	501995.4	3930194.14
308	501994.15	3930190.86
309	501994.23	3930181.67
310	501994.9	3930165.44
311	502002.91	3930036.13
312	502006.2	3929971.02
313	502008.68	3929959.55
314	502005.27	3929957.08
315	502010.27	3929924.47
316	502013.01	3929905.76
317	502018.8	3929903.68
318	502002.14	3929897.12
319	501997.97	3929929.52
320	501994.26	3929933.23
321	501980.48	3929929.58
322	501980.3	3929930.28
323	501944.66	3929920.95
324	501945.06	3929919.18
325	501933.85	3929915.89
326	501920.91	3929912.08
327	501919.34	3929917.22
328	501908.8	3929915.43
329	501906.9	3929921.83
330	501905.15	3929919.95
331	501900.09	3929916.1
332	501897.89	3929915.27
333	501891.58	3929914.09
334	501883.24	3929912.28
335	501840.52	3929902.99
336	501849.87	3929882.01

337	501856.31	3929868.24
338	501863.22	3929853.5
339	501867.97	3929844.34
340	501871.78	3929835.45
341	501873.95	3929831.09
342	501875.75	3929829.64
343	501877.49	3929829.33
344	501880.03	3929829.81
345	501908.77	3929816.81
346	501937.07	3929814.9
347	501972.03	3929813.21
348	502016.02	3929812.28
349	502022.91	3929810.18
631	502026.5	3929810.09
630	502063.22	3929809.22
350	502124.71	3929807.85
351	502139.02	3929805.26
352	502159.21	3929804.74
353	502141.93	3929850.7
354	502129.09	3929888.41
628	502122.41	3929909.61
355	502115.5	3929931.97
356	502114.94	3929958.58
357	502109.98	3929973.56
358	502092.96	3930026.39
359	502082.05	3930059.46
360	502070.88	3930092.8
361	502065.5	3930103.41
362	502055.23	3930133.72
363	502039.02	3930155.41
364	502040.6	3930177.86
365	502034.94	3930227.44
366	502035.06	3930234.52
367	502044.62	3930234.97
368	502055.01	3930239.23
369	502057.39	3930243.84
370	502058.95	3930251.38
371	502069.24	3930313.91
372	502068.08	3930316.67
373	502039.18	3930314.13
207	502036.94	3930319.11

ΟΡΙΟΘΕΤΗΣΗ ΖΩΝΗΣ ΠΡΟΣΤΑΣΙΑΣ Β1
ΑΡΧΑΙΟΛΟΓΙΚΟΥ ΧΩΡΟΥ ΤΗΣ ΠΟΛΗΣ ΤΩΝ ΧΑΝΙΩΝ
ΠΕΡ/ΡΕΙΑ ΚΡΗΤΗΣ 28η ΕΒΑ - ΚΕ' ΕΠΚΑ

ΠΙΝΑΚΑΣ ΣΥΝΤΕΤΑΓΜΕΝΩΝ

ΣΗΜΕΙΟ	ΣΥΝ/ΝΗ Χ [ΕΓΣΑ '87]	ΣΥΝ/ΝΗ Υ [ΕΓΣΑ '87]
374	501704.9	3930176.28
375	501699.46	3930179.99
376	501695.47	3930182.05
377	501685.32	3930188.21
378	501687.35	3930191.53
379	501683.3	3930194.02
380	501682.33	3930192.33
381	501680.11	3930191.22
382	501678.63	3930191.94
383	501676.9	3930192.53
384	501672.48	3930194.28
385	501668.2	3930195.98
386	501663.25	3930197.58
387	501663.4	3930197.95
388	501663.17	3930198.1
389	501660.12	3930200.09
390	501659.15	3930200.6
391	501658.47	3930199.87
392	501656.28	3930202.6
393	501654.42	3930201.24
394	501652.39	3930204.19
395	501649.94	3930208.87
396	501649.66	3930208.75
397	501648.36	3930210.72
398	501650.6	3930212.21
399	501648.82	3930216.33
400	501649.37	3930216.5
401	501649.84	3930216.87
402	501645.51	3930222.25
403	501643.35	3930221.21
404	501637.96	3930218.61
405	501632.66	3930229.27
406	501632.92	3930232.96
407	501634.62	3930243.68
408	501615.3	3930244.08
409	501612.7	3930244.57
410	501604.14	3930244.5
411	501574.26	3930238.92
412	501575.49	3930231.59
413	501561.82	3930227.16

414	501552.02	3930223.45
415	501543.08	3930219.87
416	501538.74	3930215.87
417	501539.87	3930211.93
418	501537.67	3930209.89
419	501530.41	3930209.08
420	501534.37	3930206.4
421	501530.18	3930204.06
422	501528.54	3930205.6
423	501526.86	3930204.95
424	501525.87	3930182.44
425	501526.07	3930176.53
426	501524.26	3930168.18
427	501524.95	3930168.02
428	501523.17	3930161.06
429	501524.24	3930153.79
430	501522.77	3930146.67
431	501515.75	3930148.64
432	501508.22	3930131.3
433	501513.55	3930129.68
434	501512.57	3930123.36
435	501530.39	3930121.83
436	501527.38	3930089.27
437	501523.61	3930067.3
438	501521.92	3930053.06
439	501497.69	3930048.79
440	501496.39	3930038.21
441	501494.45	3930027.93
442	501490.32	3930005.42
443	501526.61	3930000.04
444	501531.59	3929998.9
445	501562.19	3929998.97
446	501583	3930001.32
447	501594.01	3930002.17
448	501614.27	3930006.05
449	501628	3930008.85
450	501635.04	3930010.69
451	501639.58	3930012.98
452	501642.43	3930014.24
453	501643.79	3930014.92
454	501645.42	3930016.09
455	501649.14	3930019.16
456	501651.17	3930021.27
457	501654.21	3930025.25
458	501660.86	3930032.22

459	501680.73	3930054.93
460	501723.67	3930100.43
461	501731.59	3930109.08
462	501732.89	3930112.58
463	501733.82	3930122.77
464	501732.67	3930133.8
465	501730.83	3930144.12
466	501720.23	3930143.14
467	501720.22	3930147.36
468	501720.5	3930150.26
469	501721.15	3930156.57
470	501719.36	3930160.7
471	501717.34	3930167.16
472	501713.13	3930171.43
374	501704.9	3930176.28

ΟΡΙΟΘΕΤΗΣΗ ΖΩΝΗΣ ΠΡΟΣΤΑΣΙΑΣ Β2 (ΤΜΗΜΑ 1)		
ΑΡΧΑΙΟΛΟΓΙΚΟΥ ΧΩΡΟΥ ΤΗΣ ΠΟΛΗΣ ΤΩΝ ΧΑΝΙΩΝ		
ΠΕΡ/ΡΕΙΑ ΚΡΗΤΗΣ 28η ΕΒΑ - ΚΕ' ΕΠΚΑ		
ΠΙΝΑΚΑΣ ΣΥΝΤΕΤΑΓΜΕΝΩΝ		
ΣΗΜΕΙΟ	ΣΥΝ/ΝΗ Χ [ΕΓΣΑ '87]	ΣΥΝ/ΝΗ Υ [ΕΓΣΑ '87]
473	501269.96	3929947.88
474	501276.13	3929950.1
475	501281	3929936.88
476	501274.57	3929934.4
473	501269.96	3929947.88

ΟΡΙΟΘΕΤΗΣΗ ΖΩΝΗΣ ΠΡΟΣΤΑΣΙΑΣ Β2 (ΤΜΗΜΑ 2)		
ΑΡΧΑΙΟΛΟΓΙΚΟΥ ΧΩΡΟΥ ΤΗΣ ΠΟΛΗΣ ΤΩΝ ΧΑΝΙΩΝ		
ΠΕΡ/ΡΕΙΑ ΚΡΗΤΗΣ 28η ΕΒΑ - ΚΕ' ΕΠΚΑ		
ΠΙΝΑΚΑΣ ΣΥΝΤΕΤΑΓΜΕΝΩΝ		
ΣΗΜΕΙΟ	ΣΥΝ/ΝΗ Χ [ΕΓΣΑ '87]	ΣΥΝ/ΝΗ Υ [ΕΓΣΑ '87]
477	501253.47	3929714.66
478	501267.81	3929717.74
2	501273.64	3929692.41
1	501259.93	3929689.04
477	501253.47	3929714.66

ΟΡΙΟΘΕΤΗΣΗ ΖΩΝΗΣ ΠΡΟΣΤΑΣΙΑΣ Β2 (ΤΜΗΜΑ 3)		
ΑΡΧΑΙΟΛΟΓΙΚΟΥ ΧΩΡΟΥ ΤΗΣ ΠΟΛΗΣ ΤΩΝ ΧΑΝΙΩΝ		
ΠΕΡ/ΡΕΙΑ ΚΡΗΤΗΣ 28η ΕΒΑ - ΚΕ' ΕΠΚΑ		
ΠΙΝΑΚΑΣ ΣΥΝΤΕΤΑΓΜΕΝΩΝ		
ΣΗΜΕΙΟ	ΣΥΝ/ΝΗ Χ [ΕΓΣΑ '87]	ΣΥΝ/ΝΗ Υ [ΕΓΣΑ '87]
479	501283.54	3929720.12
480	501295.62	3929722.86
481	501298.19	3929713.74
482	501313.25	3929718.33
4	501317.85	3929702.99
3	501288.39	3929696.04
479	501283.54	3929720.12

ΟΡΙΟΘΕΤΗΣΗ ΖΩΝΗΣ ΠΡΟΣΤΑΣΙΑΣ Β2 (ΤΜΗΜΑ 4)		
ΑΡΧΑΙΟΛΟΓΙΚΟΥ ΧΩΡΟΥ ΤΗΣ ΠΟΛΗΣ ΤΩΝ ΧΑΝΙΩΝ		
ΠΕΡ/ΡΕΙΑ ΚΡΗΤΗΣ 28η ΕΒΑ - ΚΕ' ΕΠΚΑ		
ΠΙΝΑΚΑΣ ΣΥΝΤΕΤΑΓΜΕΝΩΝ		
ΣΗΜΕΙΟ	ΣΥΝ/ΝΗ Χ [ΕΓΣΑ '87]	ΣΥΝ/ΝΗ Υ [ΕΓΣΑ '87]
5	501322.45	3929704.93
483	501317.46	3929721.67
484	501322.49	3929722.99
485	501320.96	3929727.75
486	501325.45	3929729.28
487	501321.96	3929739.5
488	501324.01	3929740.28
489	501323.05	3929743.48
490	501334.25	3929748.9
491	501346.29	3929750.71
492	501353.67	3929726.97
493	501359.54	3929728.68
494	501363.81	3929729.92
495	501367.88	3929731.41
496	501363.44	3929743.84
497	501367.84	3929745.37
498	501374.79	3929747.79
499	501379.28	3929749.06
500	501382.22	3929743.98
501	501390.43	3929746.8
502	501389.89	3929747.46
503	501391.31	3929748.94
504	501388.12	3929750.65
505	501391.57	3929757.16
506	501394.65	3929762.97
7	501415.98	3929753.39
6	501405.03	3929730.36
5	501322.45	3929704.93

ΟΡΙΟΘΕΤΗΣΗ ΖΩΝΗΣ ΠΡΟΣΤΑΣΙΑΣ Β2 (ΤΜΗΜΑ 5)		
ΑΡΧΑΙΟΛΟΓΙΚΟΥ ΧΩΡΟΥ ΤΗΣ ΠΟΛΗΣ ΤΩΝ ΧΑΝΙΩΝ		
ΠΕΡ/ΡΕΙΑ ΚΡΗΤΗΣ 28η ΕΒΑ - ΚΕ' ΕΠΚΑ		
ΠΙΝΑΚΑΣ ΣΥΝΤΕΤΑΓΜΕΝΩΝ		
ΣΗΜΕΙΟ	ΣΥΝ/ΝΗ Χ [ΕΓΣΑ '87]	ΣΥΝ/ΝΗ Υ [ΕΓΣΑ '87]
139	501443.66	3929745.82
138	501446.34	3929757.59
137	501448.65	3929768.72
507	501467.99	3929771.15
508	501467.3	3929779.35
509	501480.59	3929780.37
510	501481.02	3929772.43
511	501488.87	3929773.33
512	501496.16	3929774.25
142	501497.83	3929752.83
141	501490.24	3929751.69
513	501489.5	3929759.12
514	501482.1	3929757.93
515	501476.58	3929757.36
516	501468.98	3929756.57
517	501454.22	3929754.79
140	501454.83	3929747.15
139	501443.66	3929745.82

ΟΡΙΟΘΕΤΗΣΗ ΖΩΝΗΣ ΠΡΟΣΤΑΣΙΑΣ Β2 (ΤΜΗΜΑ 6)		
ΑΡΧΑΙΟΛΟΓΙΚΟΥ ΧΩΡΟΥ ΤΗΣ ΠΟΛΗΣ ΤΩΝ ΧΑΝΙΩΝ		
ΠΕΡ/ΡΕΙΑ ΚΡΗΤΗΣ 28η ΕΒΑ - ΚΕ' ΕΠΚΑ		
ΠΙΝΑΚΑΣ ΣΥΝΤΕΤΑΓΜΕΝΩΝ		
ΣΗΜΕΙΟ	ΣΥΝ/ΝΗ Χ [ΕΓΣΑ '87]	ΣΥΝ/ΝΗ Υ [ΕΓΣΑ '87]
143	501500.26	3929753.1
518	501499.5	3929765.05
519	501499.14	3929769.56
520	501508.8	3929770.17
521	501513.63	3929770.38
522	501513.75	3929765.46
523	501516.22	3929765.97
524	501515.73	3929772.44
525	501515.43	3929776.49
526	501521.12	3929777.06
527	501521.48	3929773.01
528	501524.56	3929773.32
529	501524.24	3929778.09
530	501533.2	3929778.61
531	501533.54	3929772.66
532	501538.16	3929771.94
533	501538.4	3929772.28
534	501549.71	3929770.5
535	501548.96	3929764.8
536	501549.04	3929763.74
537	501558.08	3929762.17
538	501557.69	3929772.39
539	501580.36	3929770.36
540	501584.91	3929770.31
541	501584.85	3929772.87
542	501580.84	3929772.83
543	501580.56	3929779.76
544	501577.03	3929779.8
545	501577.98	3929787.85
546	501581.49	3929788.23
547	501580.78	3929796.49
151	501595.72	3929797.56
150	501595.96	3929793.43
149	501598.17	3929793.56
148	501599.69	3929756.64
147	501599.82	3929751.89
146	501599.74	3929746.39
145	501536.87	3929757.03
144	501534.98	3929757.06
143	501500.26	3929753.1

ΟΡΙΟΘΕΤΗΣΗ ΖΩΝΗΣ ΠΡΟΣΤΑΣΙΑΣ Β2 (ΤΜΗΜΑ 7)		
ΑΡΧΑΙΟΛΟΓΙΚΟΥ ΧΩΡΟΥ ΤΗΣ ΠΟΛΗΣ ΤΩΝ ΧΑΝΙΩΝ		
ΠΕΡ/ΡΕΙΑ ΚΡΗΤΗΣ 28η ΕΒΑ - ΚΕ' ΕΠΚΑ		
ΠΙΝΑΚΑΣ ΣΥΝΤΕΤΑΓΜΕΝΩΝ		
ΣΗΜΕΙΟ	ΣΥΝ/ΝΗ Χ [ΕΓΣΑ '87]	ΣΥΝ/ΝΗ Υ [ΕΓΣΑ '87]
165	501607.17	3929797.91
548	501612.69	3929797.98
549	501628.71	3929799.8
550	501638.33	3929787.01
551	501638.61	3929779.63
552	501622.25	3929780.73
553	501616.98	3929780.84
554	501616.82	3929777.56
555	501630.25	3929776.9
556	501629.83	3929773.16
557	501638.77	3929773.08
558	501638.61	3929746.27
169	501626.23	3929748.69
559	501618.68	3929748.93
560	501615.91	3929755.9
561	501615.24	3929753.33
167	501607.09	3929753.91
166	501607.65	3929768.83
165	501607.17	3929797.91

ΟΡΙΟΘΕΤΗΣΗ ΖΩΝΗΣ ΠΡΟΣΤΑΣΙΑΣ Β2 (ΤΜΗΜΑ 8)		
ΑΡΧΑΙΟΛΟΓΙΚΟΥ ΧΩΡΟΥ ΤΗΣ ΠΟΛΗΣ ΤΩΝ ΧΑΝΙΩΝ		
ΠΕΡ/ΡΕΙΑ ΚΡΗΤΗΣ 28η ΕΒΑ - ΚΕ' ΕΠΚΑ		
ΠΙΝΑΚΑΣ ΣΥΝΤΕΤΑΓΜΕΝΩΝ		
ΣΗΜΕΙΟ	ΣΥΝ/ΝΗ Χ [ΕΓΣΑ '87]	ΣΥΝ/ΝΗ Υ [ΕΓΣΑ '87]
562	501673.27	3929821.88
161	501667.47	3929857.61
160	501696.48	3929862.77
159	501702.12	3929826.36
158	501730.51	3929831.1
563	501733.76	3929808.95
564	501705.72	3929804.38
565	501711.37	3929771.7
566	501682.01	3929767.16
567	501676.97	3929799.64
568	501648.48	3929795.08
569	501644.81	3929817.5
562	501673.27	3929821.88

ΟΡΙΟΘΕΤΗΣΗ ΖΩΝΗΣ ΠΡΟΣΤΑΣΙΑΣ Β2 (ΤΜΗΜΑ 9)		
ΑΡΧΑΙΟΛΟΓΙΚΟΥ ΧΩΡΟΥ ΤΗΣ ΠΟΛΗΣ ΤΩΝ ΧΑΝΙΩΝ		
ΠΕΡ/ΡΕΙΑ ΚΡΗΤΗΣ 28η ΕΒΑ - ΚΕ' ΕΠΚΑ		
ΠΙΝΑΚΑΣ ΣΥΝΤΕΤΑΓΜΕΝΩΝ		
ΣΗΜΕΙΟ	ΣΥΝ/ΝΗ Χ [ΕΓΣΑ '87]	ΣΥΝ/ΝΗ Υ [ΕΓΣΑ '87]
191	501767.45	3929883.16
190	501828.97	3929898.95
189	501833.05	3929890.23
570	501837.31	3929873.58
571	501828	3929870.98
572	501825.1	3929881.87
573	501780.6	3929870.54
574	501783.32	3929859.56
575	501773.85	3929857.22
191	501767.45	3929883.16

ΟΡΙΟΘΕΤΗΣΗ ΖΩΝΗΣ ΠΡΟΣΤΑΣΙΑΣ Β2 (ΤΜΗΜΑ 10)		
ΑΡΧΑΙΟΛΟΓΙΚΟΥ ΧΩΡΟΥ ΤΗΣ ΠΟΛΗΣ ΤΩΝ ΧΑΝΙΩΝ		
ΠΕΡ/ΡΕΙΑ ΚΡΗΤΗΣ 28η ΕΒΑ - ΚΕ' ΕΠΚΑ		
ΠΙΝΑΚΑΣ ΣΥΝΤΕΤΑΓΜΕΝΩΝ		
ΣΗΜΕΙΟ	ΣΥΝ/ΝΗ Χ [ΕΓΣΑ '87]	ΣΥΝ/ΝΗ Υ [ΕΓΣΑ '87]
576	501852.89	3929893.25
577	501862.34	3929897.16
578	501865.74	3929890.36
579	501862.93	3929888.82
580	501869.33	3929874.33
581	501866.37	3929872.86
582	501869.1	3929866.46
583	501872.47	3929868
584	501875.36	3929869.31
585	501866.7	3929887.9
586	501876.75	3929892.34
587	501888.71	3929865.05
588	501876.82	3929859.23
338	501863.22	3929853.5
337	501856.31	3929868.24
336	501849.87	3929882.01
589	501851.18	3929882.34
590	501849.18	3929886.61
591	501851.17	3929887.58
592	501850.47	3929889.18
593	501853.99	3929891.01
576	501852.89	3929893.25

ΟΡΙΟΘΕΤΗΣΗ ΖΩΝΗΣ ΠΡΟΣΤΑΣΙΑΣ Β2 (ΤΜΗΜΑ 11)		
ΑΡΧΑΙΟΛΟΓΙΚΟΥ ΧΩΡΟΥ ΤΗΣ ΠΟΛΗΣ ΤΩΝ ΧΑΝΙΩΝ		
ΠΕΡ/ΡΕΙΑ ΚΡΗΤΗΣ 28η ΕΒΑ - ΚΕ' ΕΠΚΑ		
ΠΙΝΑΚΑΣ ΣΥΝΤΕΤΑΓΜΕΝΩΝ		
ΣΗΜΕΙΟ	ΣΥΝ/ΝΗ Χ [ΕΓΣΑ '87]	ΣΥΝ/ΝΗ Υ [ΕΓΣΑ '87]
594	501879.33	3929894.97
595	501901.06	3929907.45
596	501917.13	3929877.7
597	501909.9	3929874.07
598	501911.33	3929871.67
599	501901.7	3929866.78
600	501901.12	3929867.84
601	501899.08	3929866.66
602	501894.72	3929874.5
603	501895.6	3929875.01
604	501889.15	3929886.86
605	501884.91	3929884.58
594	501879.33	3929894.97

ΟΡΙΟΘΕΤΗΣΗ ΖΩΝΗΣ ΠΡΟΣΤΑΣΙΑΣ Β2 (ΤΜΗΜΑ 12)		
ΑΡΧΑΙΟΛΟΓΙΚΟΥ ΧΩΡΟΥ ΤΗΣ ΠΟΛΗΣ ΤΩΝ ΧΑΝΙΩΝ		
ΠΕΡ/ΡΕΙΑ ΚΡΗΤΗΣ 28η ΕΒΑ - ΚΕ' ΕΠΚΑ		
ΠΙΝΑΚΑΣ ΣΥΝΤΕΤΑΓΜΕΝΩΝ		
ΣΗΜΕΙΟ	ΣΥΝ/ΝΗ Χ [ΕΓΣΑ '87]	ΣΥΝ/ΝΗ Υ [ΕΓΣΑ '87]
606	501919.76	3929911.74
326	501920.91	3929912.08
325	501933.85	3929915.89
324	501945.06	3929919.18
323	501944.66	3929920.95
322	501980.3	3929930.28
321	501980.48	3929929.58
607	501983.11	3929919.3
608	501948.61	3929910.48
609	501948.97	3929908.17
610	501935.29	3929904.09
611	501938.37	3929893.19
612	501926.07	3929889.59
606	501919.76	3929911.74

ΟΡΙΟΘΕΤΗΣΗ ΖΩΝΗΣ ΠΡΟΣΤΑΣΙΑΣ Β2 (ΤΜΗΜΑ 13)		
ΑΡΧΑΙΟΛΟΓΙΚΟΥ ΧΩΡΟΥ ΤΗΣ ΠΟΛΗΣ ΤΩΝ ΧΑΝΙΩΝ		
ΠΕΡ/ΡΕΙΑ ΚΡΗΤΗΣ 28η ΕΒΑ - ΚΕ' ΕΠΚΑ		
ΠΙΝΑΚΑΣ ΣΥΝΤΕΤΑΓΜΕΝΩΝ		
ΣΗΜΕΙΟ	ΣΥΝ/ΝΗ Χ [ΕΓΣΑ '87]	ΣΥΝ/ΝΗ Υ [ΕΓΣΑ '87]
317	502018.8	3929903.68
316	502013.01	3929905.76
315	502010.27	3929924.47
613	502020.72	3929925.84
614	502020.89	3929925.21
615	502025.68	3929925.81
616	502026.58	3929922.69
617	502026.71	3929921.48
618	502024.65	3929921.08
619	502024.85	3929919.61
620	502028.94	3929921.67
621	502029.96	3929919.97
622	502031.04	3929920.65
623	502032.83	3929917.69
624	502033.99	3929918.37
625	502037.03	3929912.76
317	502018.8	3929903.68

ΟΡΙΟΘΕΤΗΣΗ ΖΩΝΗΣ ΠΡΟΣΤΑΣΙΑΣ Β2 (ΤΜΗΜΑ 14)		
ΑΡΧΑΙΟΛΟΓΙΚΟΥ ΧΩΡΟΥ ΤΗΣ ΠΟΛΗΣ ΤΩΝ ΧΑΝΙΩΝ		
ΠΕΡ/ΡΕΙΑ ΚΡΗΤΗΣ 28η ΕΒΑ - ΚΕ' ΕΠΚΑ		
ΠΙΝΑΚΑΣ ΣΥΝΤΕΤΑΓΜΕΝΩΝ		
ΣΗΜΕΙΟ	ΣΥΝ/ΝΗ Χ [ΕΓΣΑ '87]	ΣΥΝ/ΝΗ Υ [ΕΓΣΑ '87]
626	502091.53	3929924.47
627	502102.78	3929928.72
355	502115.5	3929931.97
628	502122.41	3929909.61
629	502098.89	3929902.19
626	502091.53	3929924.47

ΟΡΙΟΘΕΤΗΣΗ ΖΩΝΗΣ ΠΡΟΣΤΑΣΙΑΣ Β2 (ΤΜΗΜΑ 15)		
ΑΡΧΑΙΟΛΟΓΙΚΟΥ ΧΩΡΟΥ ΤΗΣ ΠΟΛΗΣ ΤΩΝ ΧΑΝΙΩΝ		
ΠΕΡ/ΡΕΙΑ ΚΡΗΤΗΣ 28η ΕΒΑ - ΚΕ' ΕΠΚΑ		
ΠΙΝΑΚΑΣ ΣΥΝΤΕΤΑΓΜΕΝΩΝ		
ΣΗΜΕΙΟ	ΣΥΝ/ΝΗ Χ [ΕΓΣΑ '87]	ΣΥΝ/ΝΗ Υ [ΕΓΣΑ '87]
630	502063.22	3929809.22
631	502026.5	3929810.09
632	502026.86	3929815.14
633	502038.39	3929814.81
634	502038.67	3929823.35
635	502041.05	3929823.3
636	502041.24	3929823.74
637	502043.36	3929823.6
638	502043.4	3929825.55
639	502044.37	3929825.52
640	502044.4	3929822.51
641	502044.2	3929819.34
642	502052.72	3929819.32
643	502065.71	3929818.76
644	502065.25	3929811.26
645	502063.25	3929811.28
630	502063.22	3929809.22

ΟΡΙΟΘΕΤΗΣΗ ΖΩΝΗΣ ΠΡΟΣΤΑΣΙΑΣ Β2 (ΤΜΗΜΑ 16)		
ΑΡΧΑΙΟΛΟΓΙΚΟΥ ΧΩΡΟΥ ΤΗΣ ΠΟΛΗΣ ΤΩΝ ΧΑΝΙΩΝ		
ΠΕΡ/ΡΕΙΑ ΚΡΗΤΗΣ 28η ΕΒΑ - ΚΕ' ΕΠΚΑ		
ΠΙΝΑΚΑΣ ΣΥΝΤΕΤΑΓΜΕΝΩΝ		
ΣΗΜΕΙΟ	ΣΥΝ/ΝΗ Χ [ΕΓΣΑ '87]	ΣΥΝ/ΝΗ Υ [ΕΓΣΑ '87]
646	502002.52	3929819.17
647	502002.53	3929822.29
648	501999.04	3929822.37
649	501999.04	3929827.84
650	502012.91	3929827.51
651	502012.51	3929821.59
652	502010.12	3929821.47
653	502009.78	3929818.38
646	502002.52	3929819.17

ΟΡΙΟΘΕΤΗΣΗ ΖΩΝΗΣ ΠΡΟΣΤΑΣΙΑΣ Β3		
ΑΡΧΑΙΟΛΟΓΙΚΟΥ ΧΩΡΟΥ ΤΗΣ ΠΟΛΗΣ ΤΩΝ ΧΑΝΙΩΝ		
ΠΕΡ/ΡΕΙΑ ΚΡΗΤΗΣ 28η ΕΒΑ - ΚΕ' ΕΠΚΑ		
ΠΙΝΑΚΑΣ ΣΥΝΤΕΤΑΓΜΕΝΩΝ		
ΣΗΜΕΙΟ	ΣΥΝ/ΝΗ Χ [ΕΓΣΑ '87]	ΣΥΝ/ΝΗ Υ [ΕΓΣΑ '87]
654	501554.39	3930321.27
655	501560.8	3930272.09
656	501657.16	3930284.64
657	501652.27	3930323.39
658	501659.79	3930324.37
659	501667.56	3930262.05
660	501708.37	3930257.1
661	501746.53	3930252.65
662	501783.33	3930251.13
663	501785.58	3930301.17
664	501805.89	3930300.27
665	501803.03	3930250.07
666	501849.65	3930251.7
667	501862.62	3930253.67
668	501881.9	3930265.21
669	501884.49	3930267.44
670	501886.91	3930270.65
671	501895.57	3930291.14
672	501889.96	3930293.55
673	501893.48	3930302.13
674	501899.36	3930299.71
675	501900.66	3930303.29
676	501919.5	3930321.45
677	501931.53	3930332.19
678	501949.79	3930348.42
679	501941.93	3930371.57
680	501936.11	3930368.98
681	501933.71	3930374.66
682	501939.97	3930377.78
683	501936.88	3930381.31
684	501940.39	3930383.92
295	501944.33	3930384.16
296	501952.58	3930386.35
297	501958.65	3930354.63
298	501962.52	3930332.27
299	501960.75	3930331.87
300	501970.95	3930299.2
301	501975.71	3930285.8
302	502005.97	3930269.28
303	502012.91	3930269.79

304	502010.71	3930254.83
305	502014.39	3930196.84
306	501998.37	3930195.54
307	501995.4	3930194.14
308	501994.15	3930190.86
309	501994.23	3930181.67
310	501994.9	3930165.44
311	502002.91	3930036.13
312	502006.2	3929971.02
313	502008.68	3929959.55
314	502005.27	3929957.08
315	502010.27	3929924.47
316	502013.01	3929905.76
317	502018.8	3929903.68
318	502002.14	3929897.12
319	501997.97	3929929.52
320	501994.26	3929933.23
321	501980.48	3929929.58
322	501980.3	3929930.28
323	501944.66	3929920.95
324	501945.06	3929919.18
325	501933.85	3929915.89
326	501920.91	3929912.08
327	501919.34	3929917.22
328	501908.8	3929915.43
329	501906.9	3929921.83
330	501905.15	3929919.95
331	501900.09	3929916.1
332	501897.89	3929915.27
333	501891.58	3929914.09
334	501883.24	3929912.28
335	501840.52	3929902.99
336	501850.03	3929881.66
337	501856.31	3929868.24
338	501863.22	3929853.5
339	501867.97	3929844.34
340	501871.78	3929835.45
341	501873.95	3929831.09
342	501875.75	3929829.64
343	501877.49	3929829.33
344	501880.03	3929829.81
201	501857.26	3929821.43
202	501859.92	3929823.22
203	501861	3929824.87
204	501861.65	3929826.35

205	501861.69	3929828.37
206	501857.77	3929836.83
189	501833.05	3929890.23
190	501828.97	3929898.95
191	501767.45	3929883.16
192	501764.98	3929882.38
193	501761.96	3929879.9
194	501760.78	3929874.02
195	501769.8	3929832.36
196	501772.09	3929821.83
197	501777.79	3929811.88
198	501787.27	3929798.44
199	501791.63	3929794.11
200	501797.03	3929793.55
181	501776.1	3929779.11
182	501777.57	3929781.46
183	501776.81	3929786.61
184	501771.72	3929793.33
185	501769.49	3929794.7
186	501755.79	3929798.7
187	501748.42	3929800.89
188	501744.71	3929802.91
153	501742.41	3929805.34
154	501740.15	3929809.7
155	501736.26	3929830.86
156	501733.59	3929832.42
157	501730.72	3929832.01
158	501730.51	3929831.1
159	501702.12	3929826.36
160	501696.48	3929862.77
161	501667.47	3929857.61
162	501616.87	3929849.84
163	501618.45	3929805.58
164	501606.81	3929805.56
165	501607.17	3929797.91
166	501607.65	3929768.83
167	501607.09	3929753.91
168	501607.37	3929749.28
146	501599.74	3929746.39
147	501599.82	3929751.89
148	501599.69	3929756.64
149	501598.17	3929793.56
150	501595.96	3929793.43
151	501595.72	3929797.56
152	501594.82	3929804.65

106	501594.65	3929809.45
107	501583.29	3929809.67
108	501582.65	3929833.78
109	501583.34	3929840.49
110	501580	3929840.02
111	501575.09	3929840.09
112	501571.12	3929840.91
113	501566.2	3929841.68
114	501555.86	3929839.97
115	501552.18	3929838.88
116	501540.54	3929836.8
117	501535.87	3929835.7
118	501535.99	3929835.27
119	501516.08	3929834.1
120	501516.08	3929834.71
121	501507.6	3929833.75
122	501507.74	3929831.87
123	501483.03	3929825.26
124	501474.19	3929824.57
125	501461.98	3929822.48
126	501460.24	3929821.97
127	501469.43	3929820.2
128	501468.55	3929819.68
129	501468.35	3929816.7
130	501475.97	3929815.22
131	501475.58	3929803.11
132	501465.3	3929802.07
133	501456.89	3929803.91
134	501456.17	3929800.45
135	501452.83	3929784.46
136	501450.85	3929778.04
137	501448.65	3929768.72
138	501446.34	3929757.59
139	501443.66	3929745.82
685	501436.05	3929738.01
686	501420.58	3929733.02
6	501405.03	3929730.36
7	501415.98	3929753.39
8	501419.55	3929760.9
9	501422.85	3929773.77
10	501396.93	3929779.56
11	501400.53	3929796.96
12	501414.6	3929793.71
13	501414.92	3929797.38
14	501417.25	3929801.48

15	501418.75	3929809.18
16	501417.5	3929809.5
17	501418.37	3929813.61
18	501420.5	3929813.07
19	501417.71	3929818.35
20	501419.82	3929826.59
21	501419.12	3929826.76
22	501421.93	3929835.22
23	501412.88	3929834.97
24	501412.54	3929844.51
25	501428.65	3929846.23
26	501428.72	3929847.08
27	501434.65	3929847.82
28	501429.01	3929852.9
29	501425.58	3929857.18
30	501387.72	3929868.26
31	501384.66	3929880
32	501381.06	3929888.31
33	501375.51	3929891.21
34	501375.69	3929892.36
35	501364.11	3929899.38
36	501340.42	3929903.1
37	501328.24	3929905.65
38	501312.66	3929907.84
39	501306.38	3929908.15
40	501276.88	3929981.63
41	501280.48	3929998.86
42	501267.51	3930030.73
43	501245.53	3930044.25
44	501237.67	3930054.98
45	501235.25	3930061.4
46	501231.64	3930074.16
47	501230.58	3930074.16
48	501229.58	3930079.62
49	501225.81	3930088.43
50	501225.3	3930088.19
51	501224.48	3930093.09
52	501221.72	3930092.42
53	501220.1	3930097.09
54	501222.01	3930097.74
55	501220.95	3930102.02
56	501220.5	3930101.93
57	501219.23	3930106.51
58	501217.4	3930115.88
59	501216.21	3930120.29

60	501210.84	3930137.35
61	501218.02	3930139.88
62	501214.67	3930147.04
63	501209.25	3930160.66
64	501208.47	3930165.16
65	501207.51	3930165.13
66	501205.75	3930174.61
67	501204.87	3930174.61
68	501205.1	3930180.14
69	501200.06	3930179.88
70	501195.48	3930192.58
71	501195.31	3930197.18
72	501194.64	3930200.17
73	501191.3	3930207.84
74	501196.15	3930208.42
75	501207.39	3930212.02
76	501200.32	3930233.48
77	501195.22	3930250.54
78	501204.68	3930256.45
79	501229.81	3930262.21
80	501224.76	3930277.85
81	501228.15	3930284.4
82	501233.96	3930287.19
83	501242.77	3930289.54
84	501256.61	3930272.45
85	501272.49	3930228.22
86	501270.19	3930227.28
87	501271.29	3930224.73
88	501274.39	3930226.1
89	501277.29	3930219.11
90	501282.25	3930221.72
91	501287.15	3930209.03
92	501310.72	3930220.09
93	501321.2	3930226.72
687	501322.63	3930226.77
688	501323.89	3930222.19
689	501319.31	3930210.38
690	501311.43	3930187.87
691	501311.19	3930157.69
692	501314.58	3930141.15
693	501319.51	3930119.74
694	501331.73	3930088.83
695	501346.21	3930072.66
696	501373.27	3930061.32
697	501377.33	3930059.64

698	501413.88	3930054.86
699	501441.75	3930050.68
700	501455.35	3930055.96
701	501457.32	3930058.03
702	501457.87	3930059.07
703	501456.78	3930065.35
704	501455.08	3930074.98
705	501452.23	3930091.94
706	501449.61	3930107.5
707	501438.41	3930106.16
708	501437.43	3930112.96
709	501446.81	3930114.04
710	501447	3930115.83
711	501445.94	3930122.81
712	501442.78	3930141.72
713	501441.23	3930151.37
714	501494.22	3930190.3
715	501504.53	3930210.14
716	501517.51	3930232.65
717	501519.4	3930235.34
718	501520.61	3930234.78
719	501530.17	3930252.44
720	501545.25	3930271.18
721	501544.96	3930274.12
722	501542.26	3930297.77
723	501540.35	3930313.83
724	501541.15	3930314.08
725	501542.53	3930313.61
726	501543.56	3930312.97
727	501544.16	3930312.34
728	501543.77	3930318.25
729	501543.87	3930319.04
730	501544.41	3930319.64
731	501545.2	3930319.89
654	501554.39	3930321.27



ΑΠΟ ΤΟ ΕΘΝΙΚΟ ΤΥΠΟΓΡΑΦΕΙΟ
ΚΑΠΟΔΙΣΤΡΙΟΥ 34 * ΑΘΗΝΑ 104 32 * ΤΗΛ. 210 52 79 000 * FAX 210 52 21 004